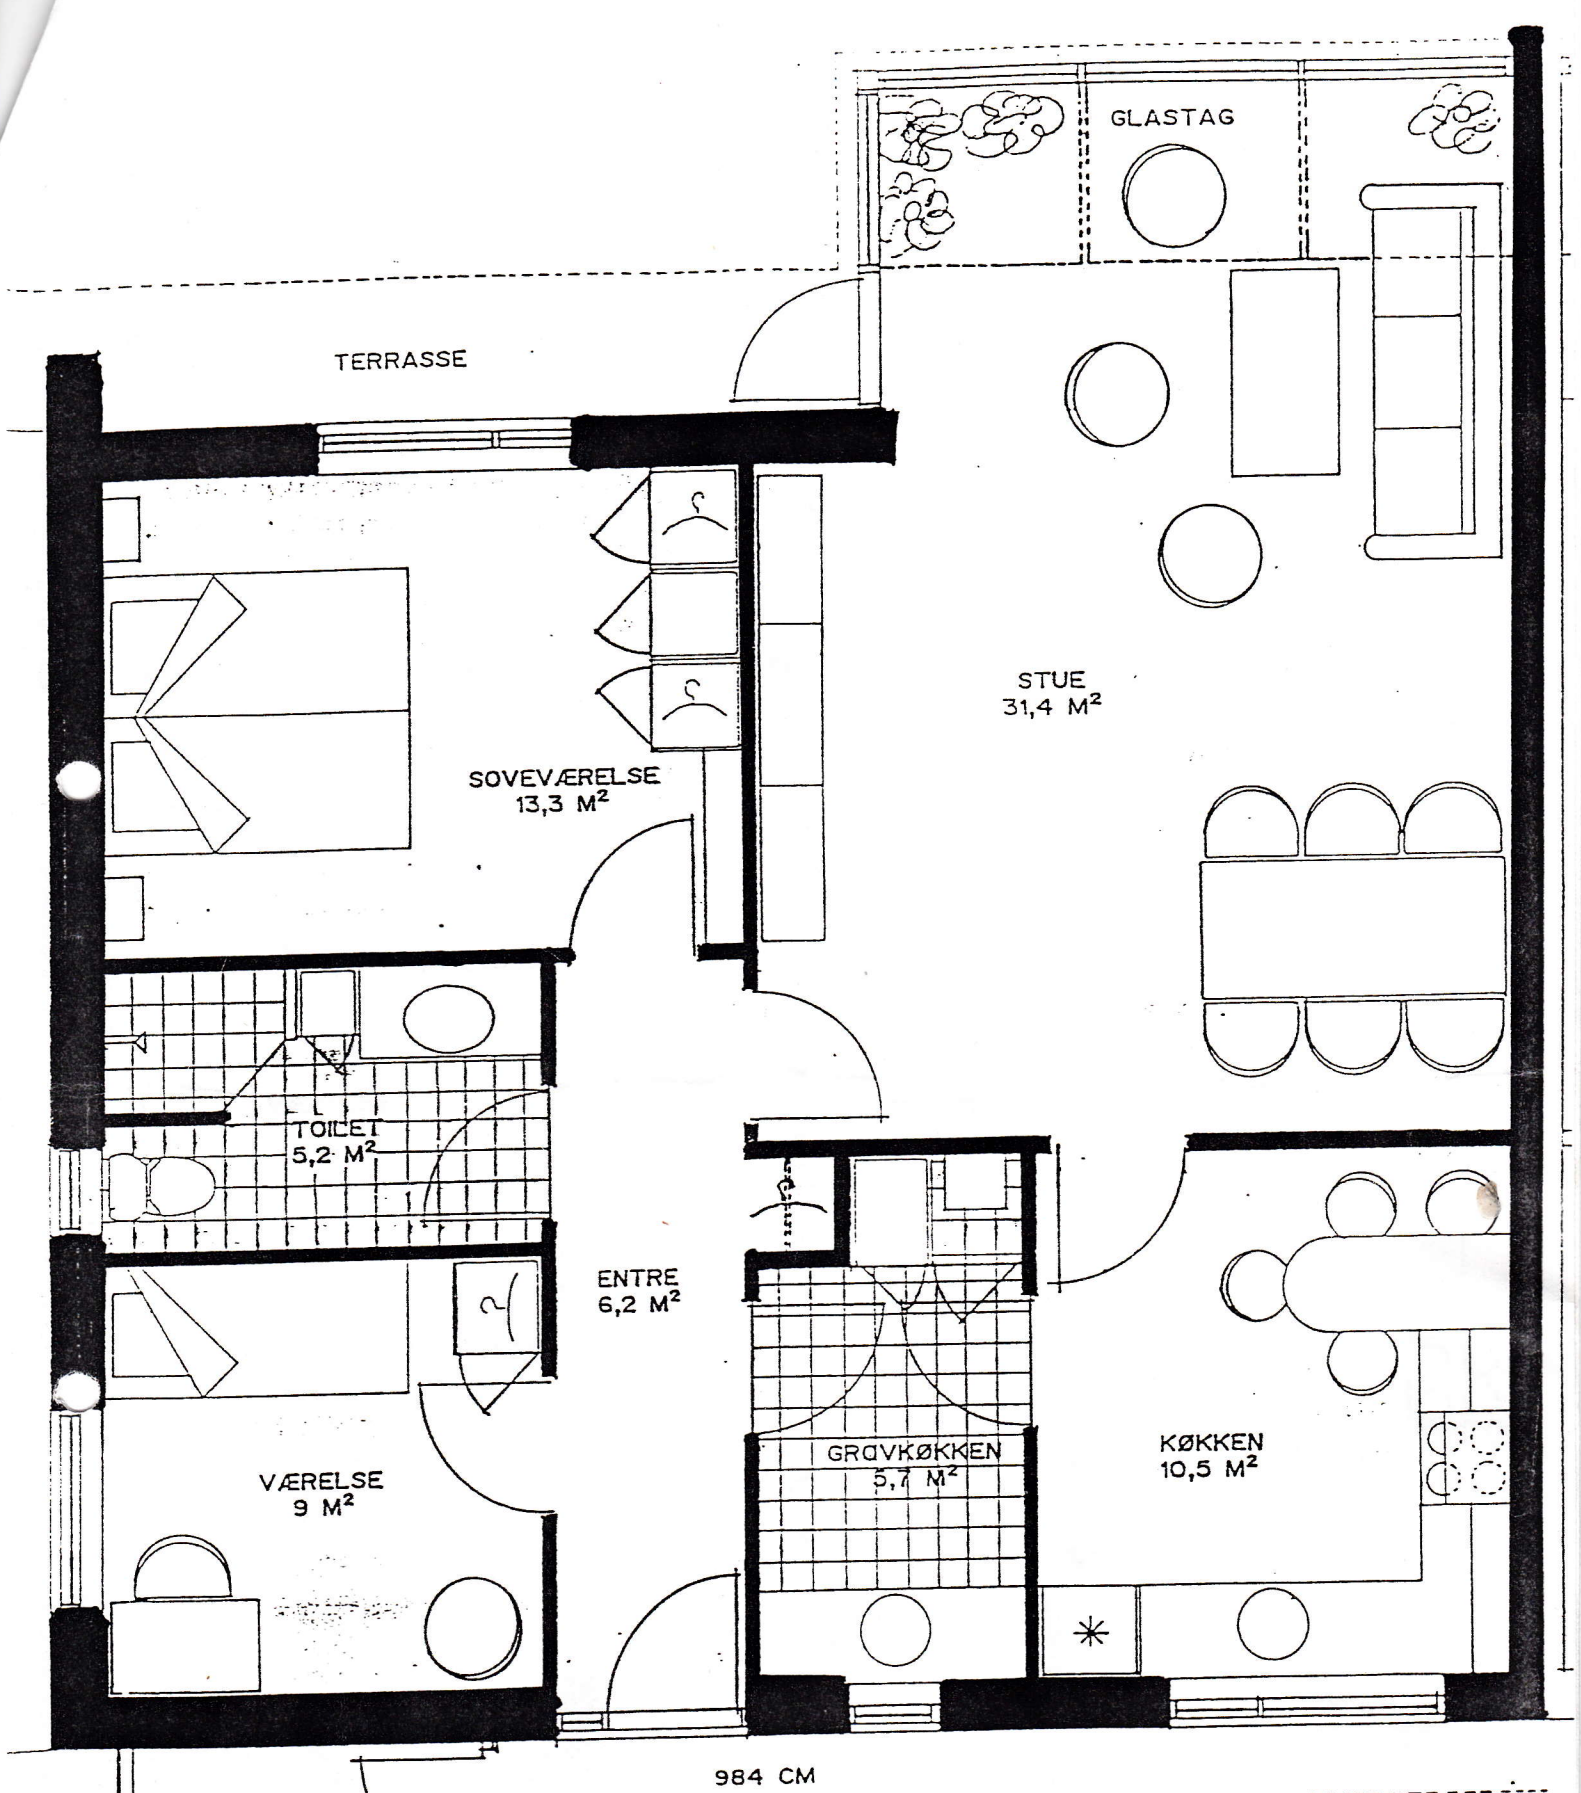


EMNE: LOKALPLAN 291
STORPARCEL 13 OG 14
PLAN, HUSTYPE 2

SAG NR: 9010 OG 9018

DA
MÅ
REF

BYGHERRE: ANDELSBOLIGFORENINGEN BLOMMEHAVEN,

ARKITEKT POUL MØRK M.A.A.

HØJBRO P

PLAN 95 M²